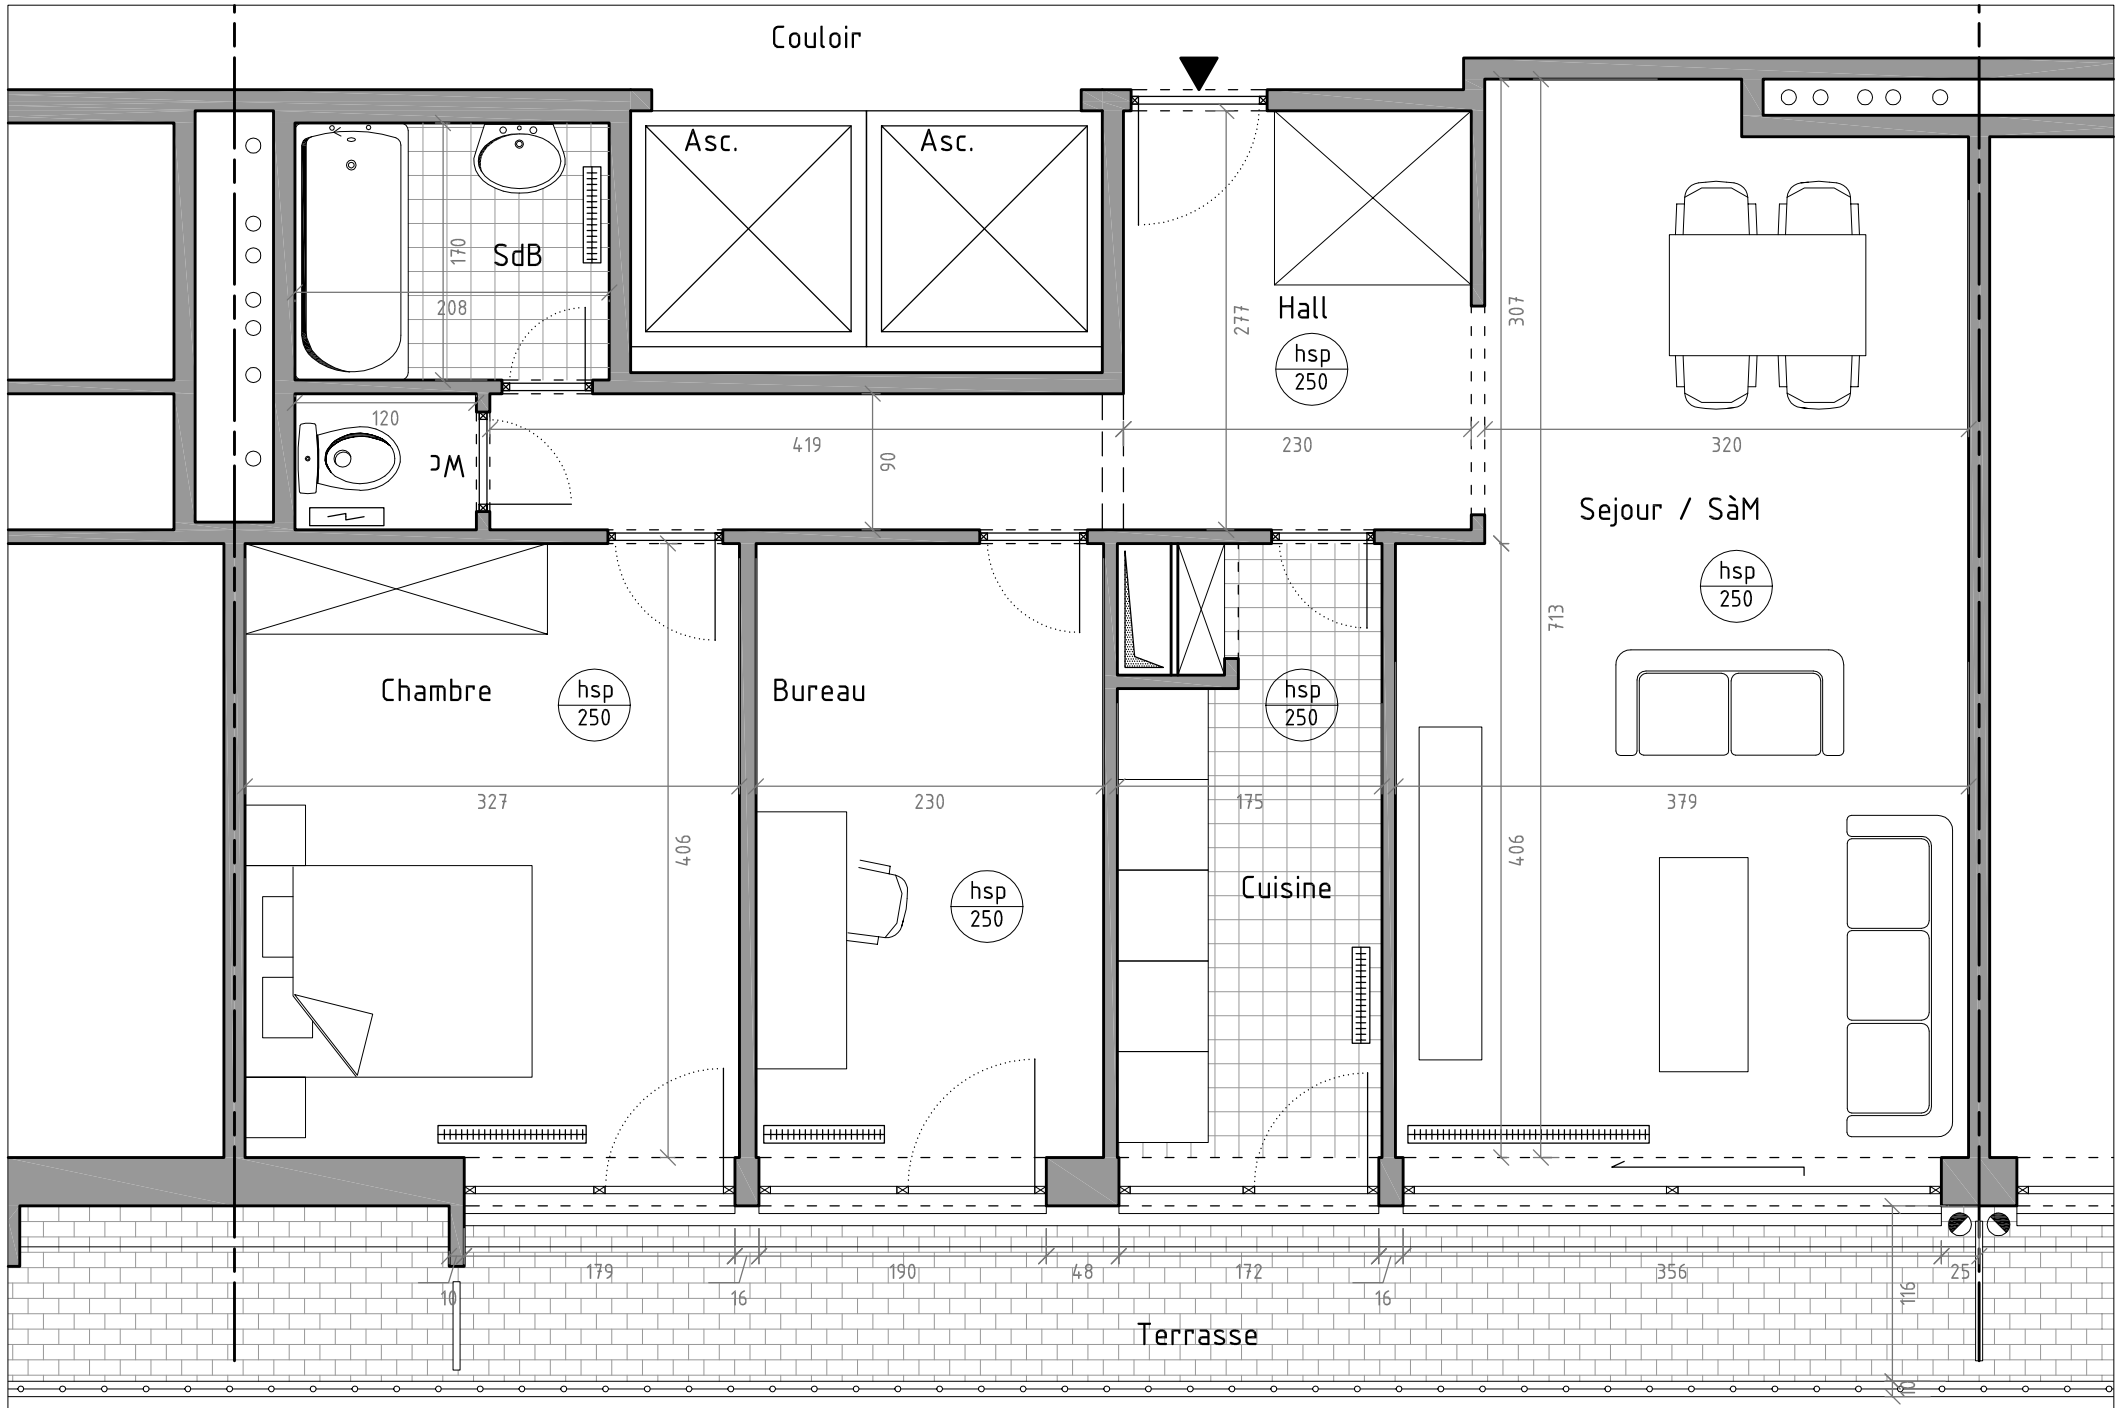

Plan Appartement 9ème étage

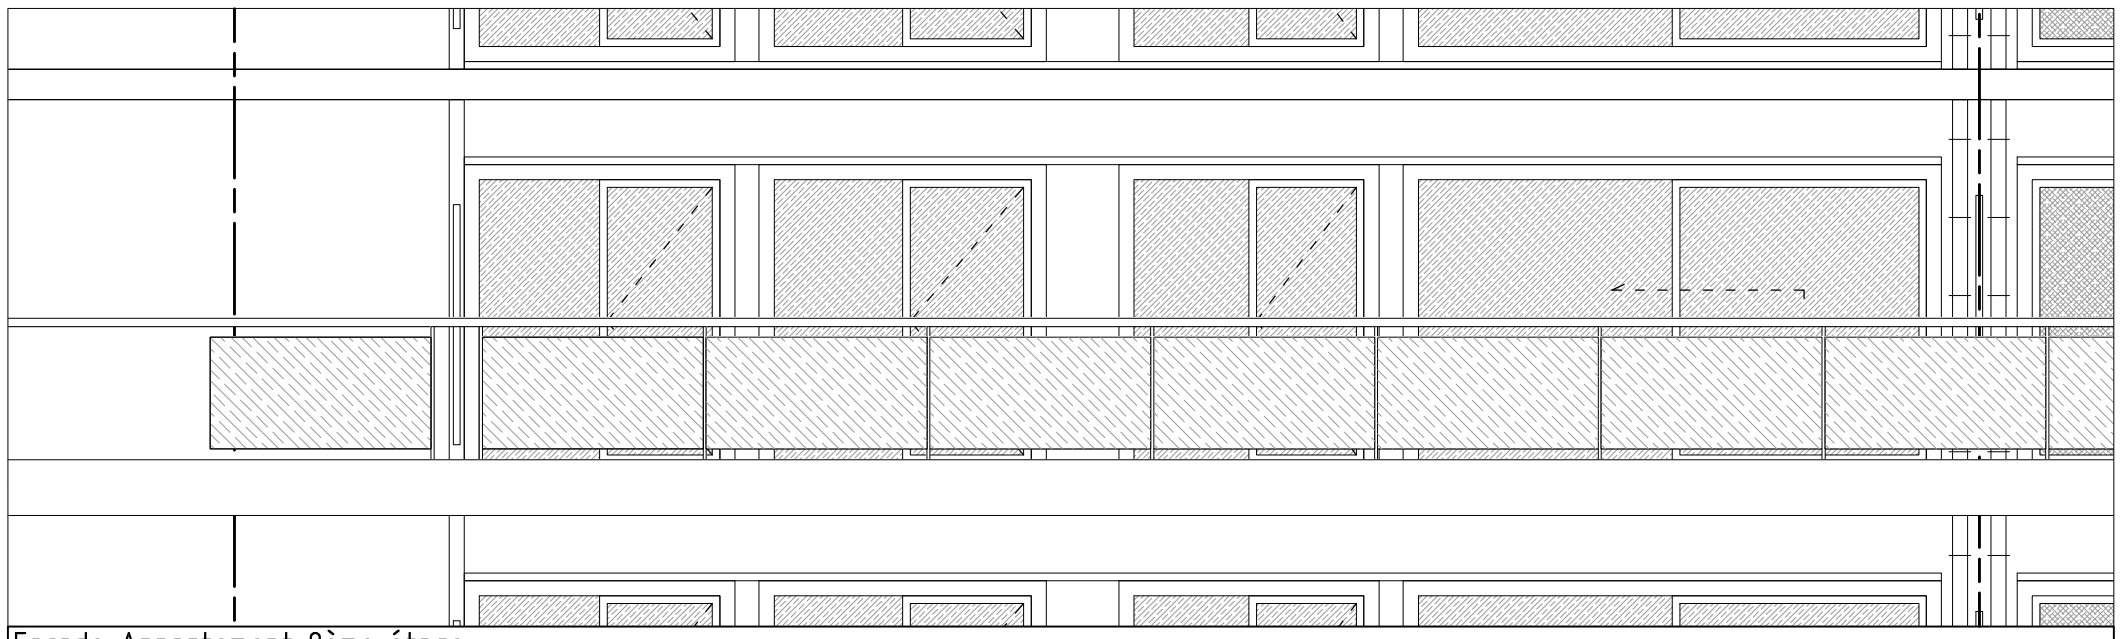

Façade Appartement 9ème étage

Demandeur:
Xavier Van Waes
62 rue Strobants 1140 Bruxelles

Architectes:
Collectif Archipel
archipel.weebly.com

archipel

Echelle 1/50e

0m 1m 2m

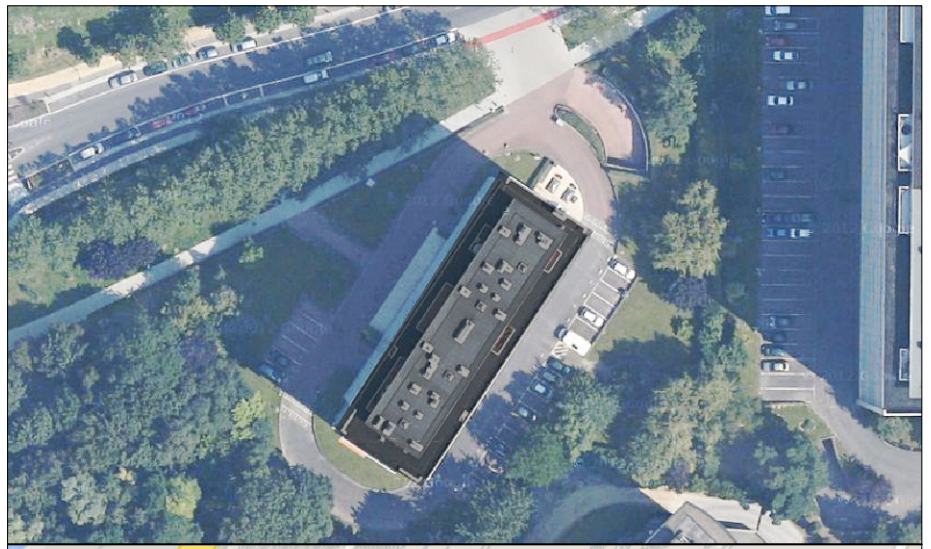

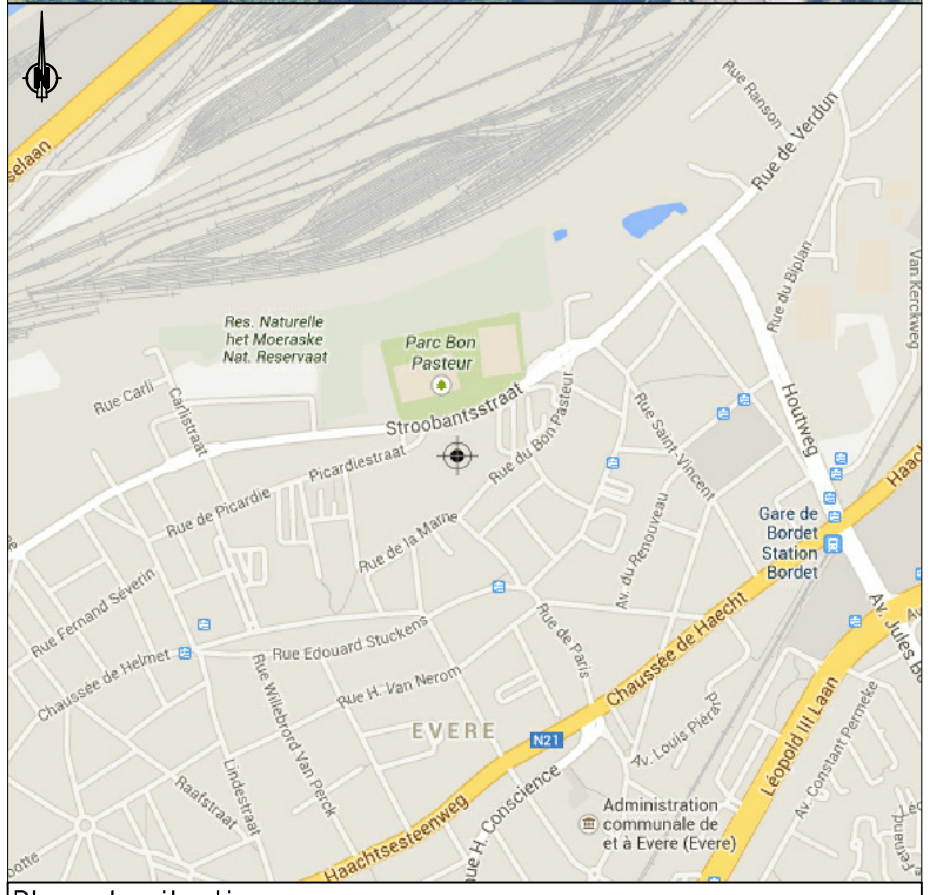

Plans de situation